


Operat podziału nieruchomości Nr KERG...2/10...
podlega przyjęciu do powiatowego zasobu
geodezyjnego i kartograficznego
(Rozporządzenie Rady Ministrów z dnia 7.12.2004r.
Dz. U. Nr 268, poz. 2663 § 5.2)

2010-09-26

Z up. ST. ROSTY
Strota
Zdzisław Trocška
INSPEKTOR
w Wydziale Geodezji, Katastru i Nieruchomości

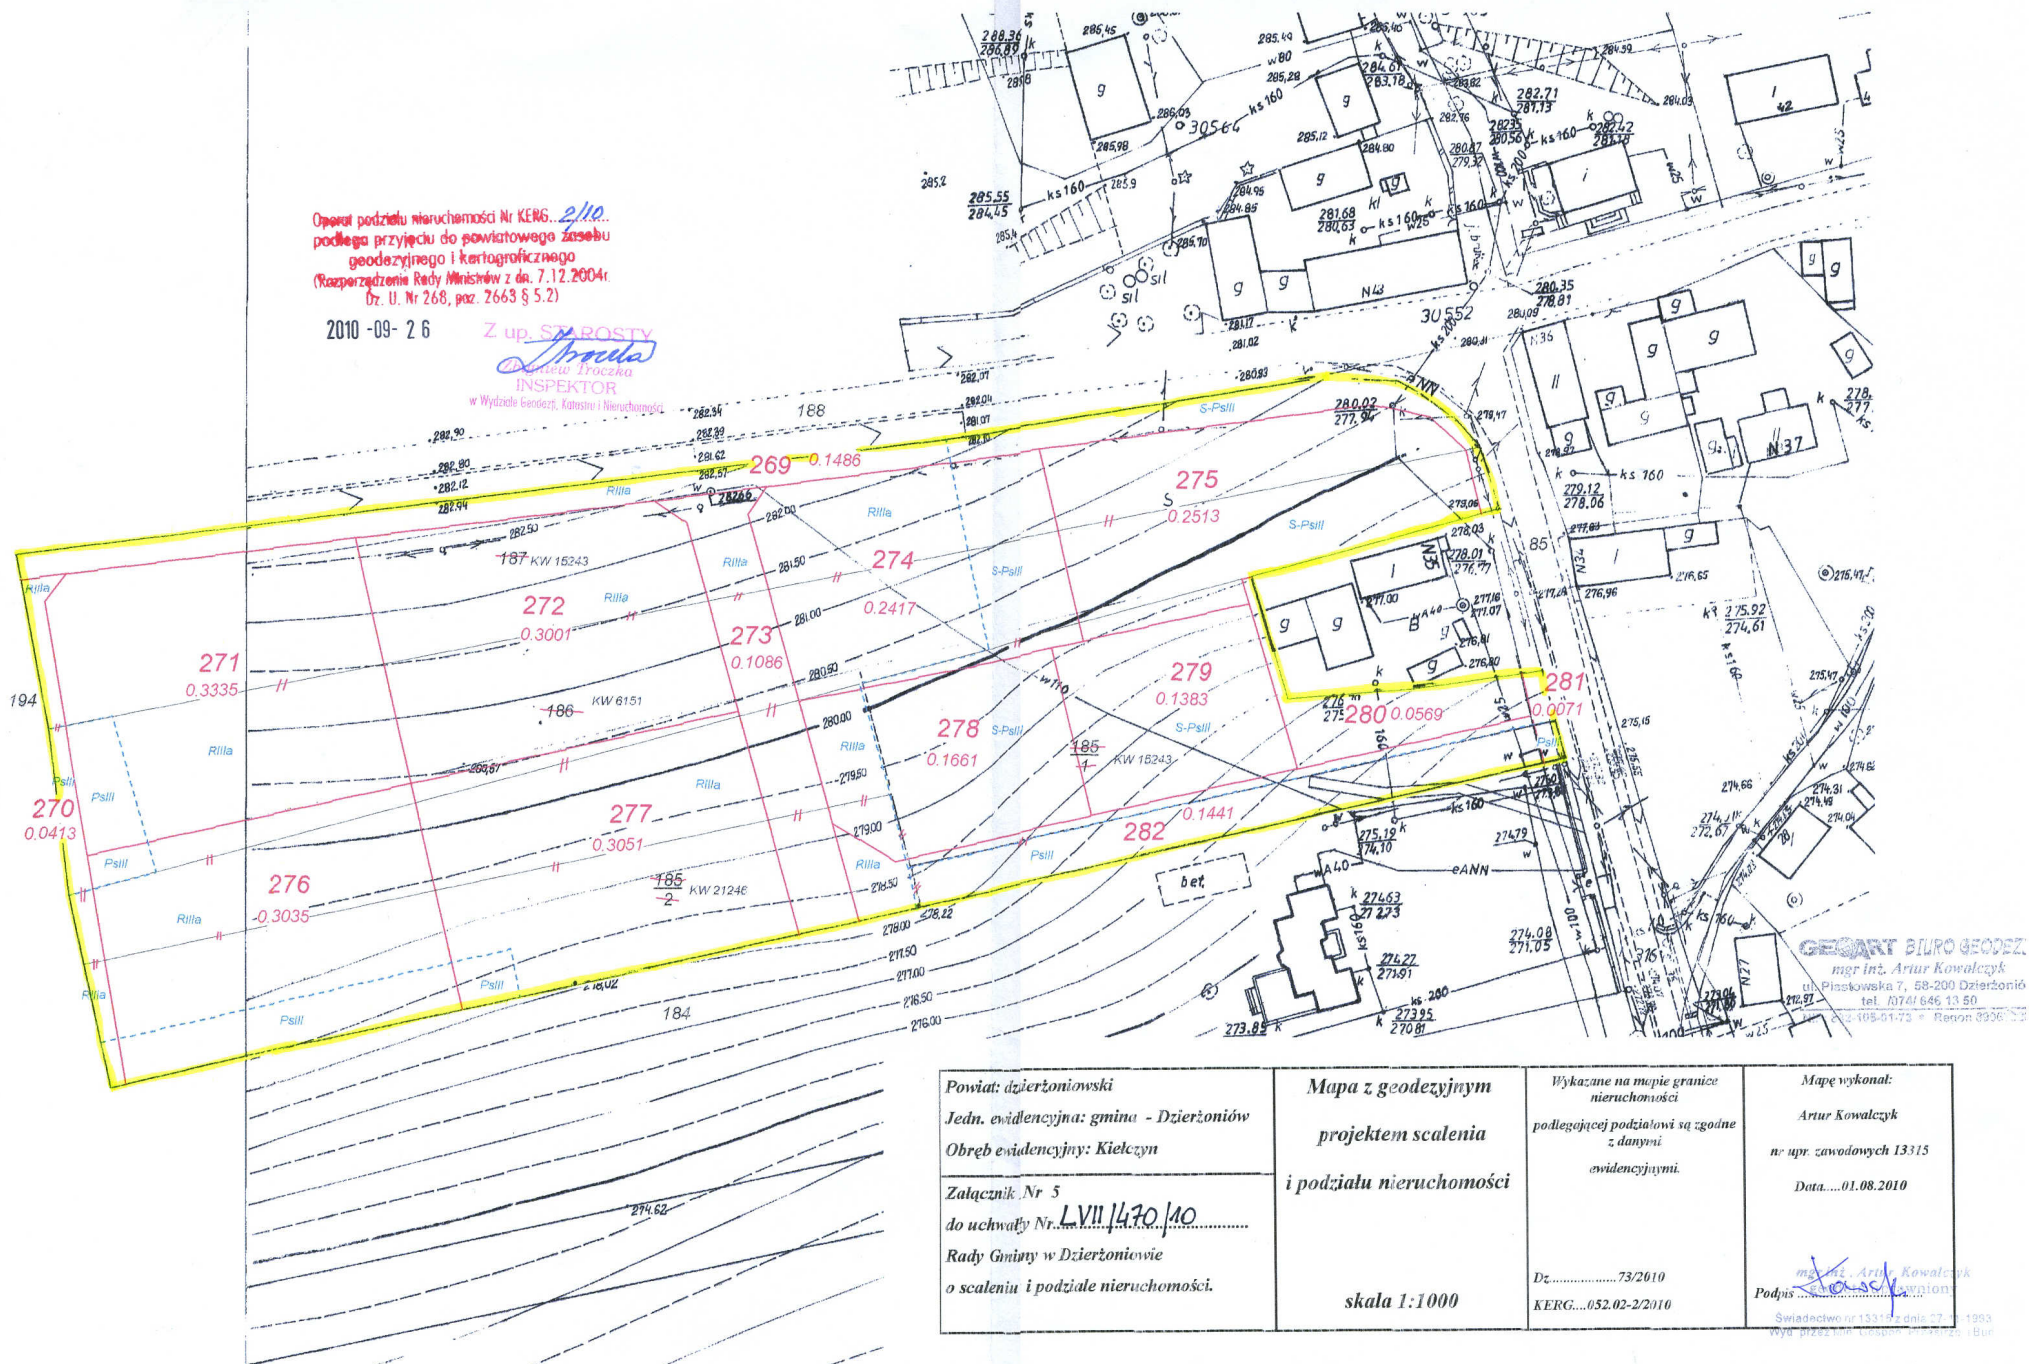

Powiat: dzierzoniowski
Jedn. ewidencyjna: gmina - Dzierżonów
Obręb ewidencyjny: Kielczyn
Załącznik Nr 5
do uchwały Nr...LXII/430/10...
Rady Gminy w Dzierżonowie
o scaleniu i podziale nieruchomości.

Mapa z geodezyjnym
projektem scalenia
i podziału nieruchomości

skala 1:1000

Wykazane na mapie granice
nieruchomości
podlegającej podziałowi są zgodne
z danymi
ewidencyjnymi.

Dz...73/2010
KERG...052.02-2/2010

Mapę wykonał:
Artur Kowalczyk
nr upr. zawodowych 13315
Data...01.08.2010

Artur Kowalczyk
Podpis

Świadectwo nr 13315 z dnia 27.05.1983
Wyd. przez Instytut Geodezji i Bud.

WYKAZ ZMIAN DANYCH EWIDENCYJNYCH DOTYCZĄCYCH DZIAŁKI

Dz.....73/2010
KERG..052.02-2/2010

Jednostka ewidencyjna: **Dzierżoniów – gmina 020205_2**

Nazwa i identyfikator

Obręb ewidencyjny: **Kielczyn – 020205_2.0002**

Nazwa i identyfikator

L.P.	STAN DOTYCHCZASOWY						STAN NOWY						Uwagi
	ID działki ewidencyjnej	Pole powierż. działki ewid. w ha	Rodzaj użytku i klasa			Pole powierż. użytków i klas w działce	Nr działki ewidencyjnej	Pole powierż. działki ewid. w ha	Rodzaj użytku i klasa			Pole powierż. użytków i klas w działce	
			OFU	OZU	OZK				OFU	OZU	OZK		
1	020205_2.0002.185/1	0.6862	R	R	IIIa	0.3082	269	0.1486	R	R	IIIa	0.0911	Nr porządkowy:
2	020205_2.0002.185/2	0.4807	R	R	IIIa	0.3780	270	0.0413	S	Ps	III	0.0575	
3	020205_2.0002.186	0.6580	Ps	Ps	III	0.2961	271	0.3335	R	R	IIIa	0.0247	
4	020205_2.0002.187	0.7213	R	R	IIIa	0.1846	272	0.3001	Ps	Ps	III	0.0166	
			Ps	Ps	III	0.0496	273	0.1086	R	R	IIIa	0.3056	
			R	R	IIIa	0.4393	274	0.2417	R	R	IIIa	0.0279	
			S	Ps	III	0.1691	275	0.2513	S	Ps	III	0.3001	
			R	R	IIIa	0.5273	276	0.3035	R	R	IIIa	0.1086	
			S	Ps	III	0.1940	277	0.3051	Ps	Ps	III	0.1609	
							278	0.1661	R	R	IIIa	0.0808	
							279	0.1383	S	Ps	III	0.2513	
							280	0.0569	S	Ps	III	0.2326	
							281	0.0071	S	Ps	III	0.0709	
							282	0.1441	Ps	Ps	III	0.2938	
									R	R	IIIa	0.0113	
									S	Ps	III	0.0365	
									S	Ps	III	0.1296	
									S	Ps	III	0.1383	
									S	Ps	III	0.0569	
									S	Ps	III	0.0039	
									Ps	Ps	III	0.0032	
									R	R	IIIa	0.0170	
									S	Ps	III	0.0228	
									Ps	Ps	III	0.1043	

Operat podziału nieruchomości Nr KERG. 2/10...
podlega przyjęciu do powiatowego zasobu
geodezyjnego i kartograficznego
(Rozporządzenie Rady Ministrów z dn. 7.12.2004r.
Dz. U. Nr 268, poz. 2663 § 5.2.)
2010 -09- 26

Z up. STAROSTY
[Podpis]
INSPEKTOR
w Wydziale Geodezji, Katastru i Nieruchomości

GEODART BIURO GEODEZJI
mgr inż. Artur Kowalczyk
ul. Piaskowa 7, 58-200 Dzierżoniów
tel. 074/646 13 50
fax. 074/105-01-73 • Regon 090672201

mgr inż. Artur Kowalczyk
Księga uprawniony
Świadectwo z dn. 27-11-1993
Wyd. przez M. Górnego, Pełniącego i Bur.

Załącznik Nr 5 do uchwały Nr L.VII/470/10..... Rady Gminy w Dzierżoniowie o scaleniu i podziale nieruchomości z dnia 30. września 2010r.