


MIEJSCOWY PLAN ZAGOSPODAROWANIA PRZESTRZENNEGO
MPZP NOWIZNA - CZĘŚĆ A

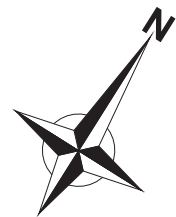

SKALA 1 : 5000
POMNIEJSZENIE

0 m 100 500 m



CZĘŚĆ B

4/87-24

LEGENDA

- GRANICA ADMINISTRACYJNA GMINY
- GRANICA OBSZARU OBJĘTEGO PLANEM
- LINIE ROZGRANICZAJĄCE TERENY O RÓŻNYCH FUNKCJACH LUB ZASADACH ZAGOSPODAROWANIA

FUNKCJE TERENÓW

- TERENY ZIELNI
- ZL LASY ORAZ GRUNTY LEŚNE
- TERENY PRODUKCJI ROLNICZEJ
- R PRODUKCJA ROLNICZA Z WYKLUCZENIEM ZABUDOWY
- TERENY KOMUNIKACJI
- KOMUNIKACJA PUBLICZNA
- KDL - DROGI I ULICE LOKALNE
- KDD - DROGI I ULICE DOJAZDOWE

INNE OZNACZENIA


- STANOWISKO ARCHEOLOGICZNE - ORIENTACYJNA LOKALIZACJA

OZNACZENIA INFORMACYJNE NIE STANOWIĄCE USTALEŃ PLANU

- OBSZAR WYMAGAJĄCY OCHRONY PRZED ZAŁANIEM
- PROJEKTOWANA LINIA ENERGETYCZNA 400 kV WRAZ ZE STREFĄ OCHRONNĄ 35M OD OSI LINII
- PROJEKTOWANA PRZEBUDOWA LINII ENERGETYCZNEJ Z 220 NA 400 kV WRAZ ZE STREFĄ OCHRONNĄ 35M OD OSI LINII
- PROJEKTOWANA LINIA ENERGETYCZNA 110 kV WRAZ ZE STREFĄ OCHRONNĄ O SZEROKOŚCI 35M
- GAZOCIĄG PODWYŻSZONEGO ŚREDNIEGO CIŚNIENIA Dn300 WRAZ ZE STREFĄ KONTROLOWANĄ O SZEROKOŚCI 6M
- TERENY ZAMKNIĘTE NIE POSIADAJĄCE USTALEŃ

PODZIAŁ RYSUNKU PLANU NA CZĘŚCI

- CZĘŚĆ A
- CZĘŚĆ B

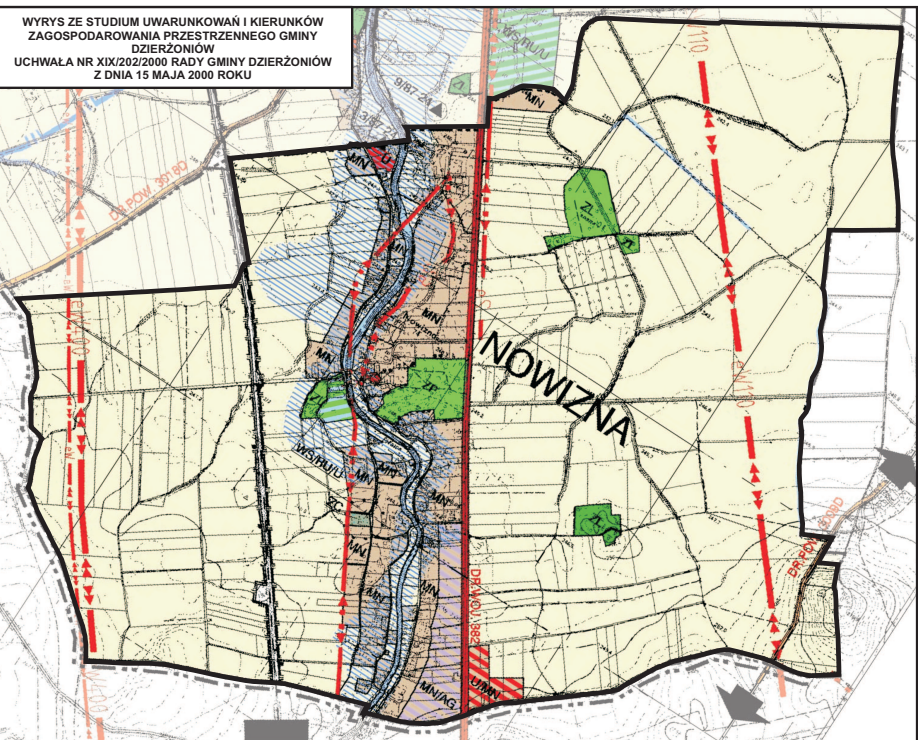

TYTUŁ RYSUNKU:	MIEJSCOWY PLAN ZAGOSPODAROWANIA PRZESTRZENNEGO MPZP NOWIZNA - CZĘŚĆ A	PRACOWNIA PROJEKTOWA "R.S.STUDIO"
TEMAT:	rysunek planu	mgr inż. arch. Rafał Schmidt
OL. PROJEKCIANT:	mgr inż. arch. Rafał Schmidt	wpis ZOU nr Z-299
ZESPÓŁ PROJEKTOWY:	mgr inż. Anna Szczygłowska, Monika Korzeniowska mgr inż. Anna Orlinska, mgr inż. Piotr Mateusiak mgr inż. Sławosz Padołek	biuro: Kamiń, ul. Burztyłowa 103 55-095, Mirków, K/Wrocławia tel. 071/7245959; fax: 071/7916376 internet: www.rsstudio.com.pl poczta: biuro@rsstudio.com.pl
SKALA:	1 : 5 000	DATA: grudzień 2010r