

MIEJSOWY PLAN ZAGOSPODAROWANIA PRZESTRZENNEGO
MPZP NOWIZNA - CZĘŚĆ B

SKALA 1 : 2000
POMNIEJSZENIE
0 m 50 250 m

LEGENDA

- GRANICA ADMINISTRACYJNA GMINY
- GRANICA OBSZARU OBJĘTEGO PLANEM
- GRANICA CZĘŚCI B
- LINIE ROZGRANICZAJĄCE TERENY O RÓŻNYCH FUNKCJACH LUB ZASADACH ZAGOSPODAROWANIA

FUNKCJE TERENÓW

TERENY MIESZKALNICTWA

- MN MIESZKALNICTWO O CHARAKTERZE JEDNORODZINNYM
- MN/U MIESZKALNICTWO O CHARAKTERZE JEDNORODZINNYM ORAZ USŁUGI KOMERCYJNE
- MN/P MIESZKALNICTWO O CHARAKTERZE JEDNORODZINNYM ORAZ PRODUKCJA, SKŁADY, MAGAZYNY

TERENY USŁUG

- U USŁUGI KOMERCYJNE
- UP USŁUGI PODSTAWOWE
- U/MT USŁUGI KOMERCYJNE ORAZ OBIEKTY I USŁUGI ZWIĄZANE Z OBSŁUGĄ RUCHU TURYSTYCZNEGO

TERENY ZIELENI I WÓD

- ZL LASY ORAZ GRUNTY LEŚNE
- ZC CMENTARZE
- ZP PARKI
- WS WODY POWIERZCHNIOWE
- WS/U WODY POWIERZCHNIOWE ORAZ USŁUGI KOMERCYJNE

TERENY PRODUKCJI ROLNICZEJ

- RM PRODUKCJA ROLNICZA Z DOPUSZCZENIEM ZABUDOWY ZAGRODOWEJ
- R PRODUKCJA ROLNICZA Z WYKLUCZENIEM ZABUDOWY

TERENY KOMUNIKACJI


- KOMUNIKACJA PUBLICZNA
- KDG - DROGI I ULICE GŁÓWNE
- KDD - DROGI I ULICE DOJAZDOWE
- KOMUNIKACJA WEWNĘTRZNA
- KDW - CIĄGI PIESZO - JEZDNE

INNE OZNACZENIA

- GRANICA STREFY "A" ŚCISŁEJ OCHRONY KONSERWATORSKIEJ
- GRANICA STREFY "OW" OBSERWACJI ARCHEOLOGICZNEJ

OZNACZENIA INFORMACYJNE NIE STANOWIĄCE USTALEŃ PLANU

- OBSZAR WYMAGAJĄCY OCHRONY PRZED ZALANIEM
- OBSZAR BEZPOŚREDNIEGO ZAGROŻENIA POWODZIĄ
- STANOWISKO ARCHEOLOGICZNE - ORIENTACYJNA LOKALIZACJA
- POMNIK PRZYRODY - ORIENTACYJNA LOKALIZACJA
- OBIEKTY NIEMUCHOME WPISANE DO REJESTRU ZABYTKÓW
- OBIEKTY WPISANE DO GMINNEJ EWIDENCJI ZABYTKÓW

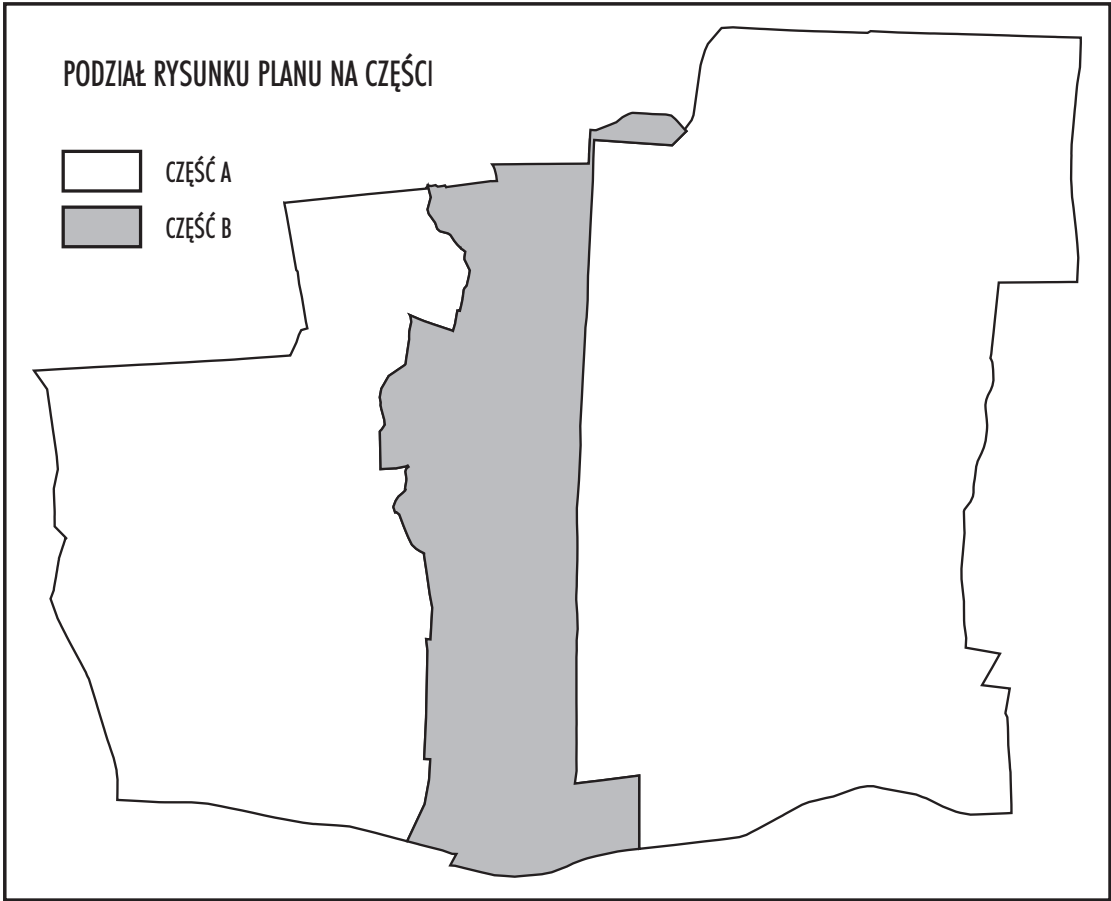

RYСУNEK PLANU - CZĘŚĆ B
ZAŁĄCZNIK NR 1B DO UCHWAŁY NR
RADY GMINY DZIERŻONIÓW Z DNIA

GMINA DZIERŻONIÓW
MIASTO DZIERŻONIÓW

GMINA DZIERŻONIÓW
MIASTO DZIERŻONIÓW

TYTUŁ RYSUNKU:	MIEJSOWY PLAN ZAGOSPODAROWANIA PRZESTRZENNEGO MPZP NOWIZNA - CZĘŚĆ B	pracownia projektowa "R.S.STUDIO"
TEMA:	rysunek planu	mgr inż. arch. Rafał Schmidt
OL. PROJEKTANT:	mgr inż. arch. Rafał Schmidt	wpis ZOU nr Z-299
ZESPÓŁ PROJEKTOWY:	mgr inż. Anna Szezygiewska, Monika Korzeniowska, mgr inż. Anna Otolińska, mgr inż. Piotr Mateusiak, mgr inż. Tomasz Pacholko	biuro: Kamień, ul. Bursztynowa 103 55-095 Mirków k/Wrocławia tel. 071/7245959; fax: 071/7916376 internet: www.rsstudio.com.pl poczta: biuro@rsstudio.com.pl
SKALA:	1 : 2 000	DATA: grudzień 2010: