
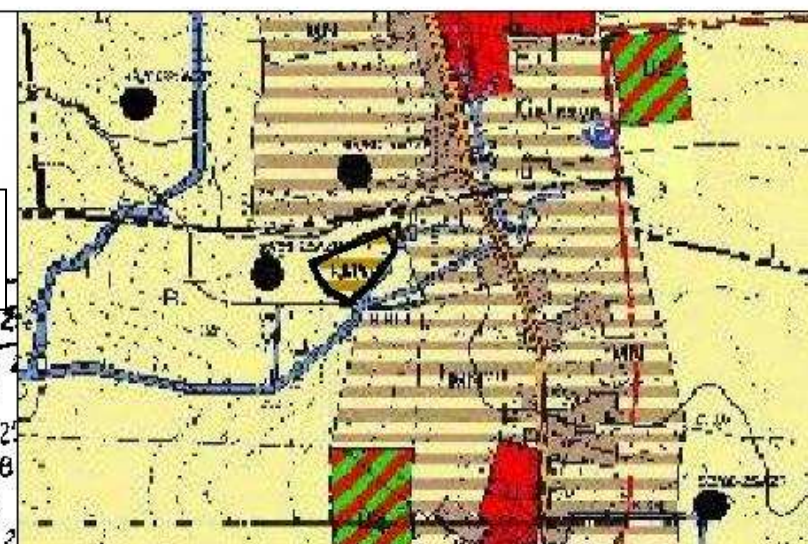


**ZAŁĄCZNIK NR 1 DO UCHWAŁY NR XVII/117/11 RADY GMINY DZIERŻONIÓW
Z DNIA 24 LISTOPADA 2011 R.**

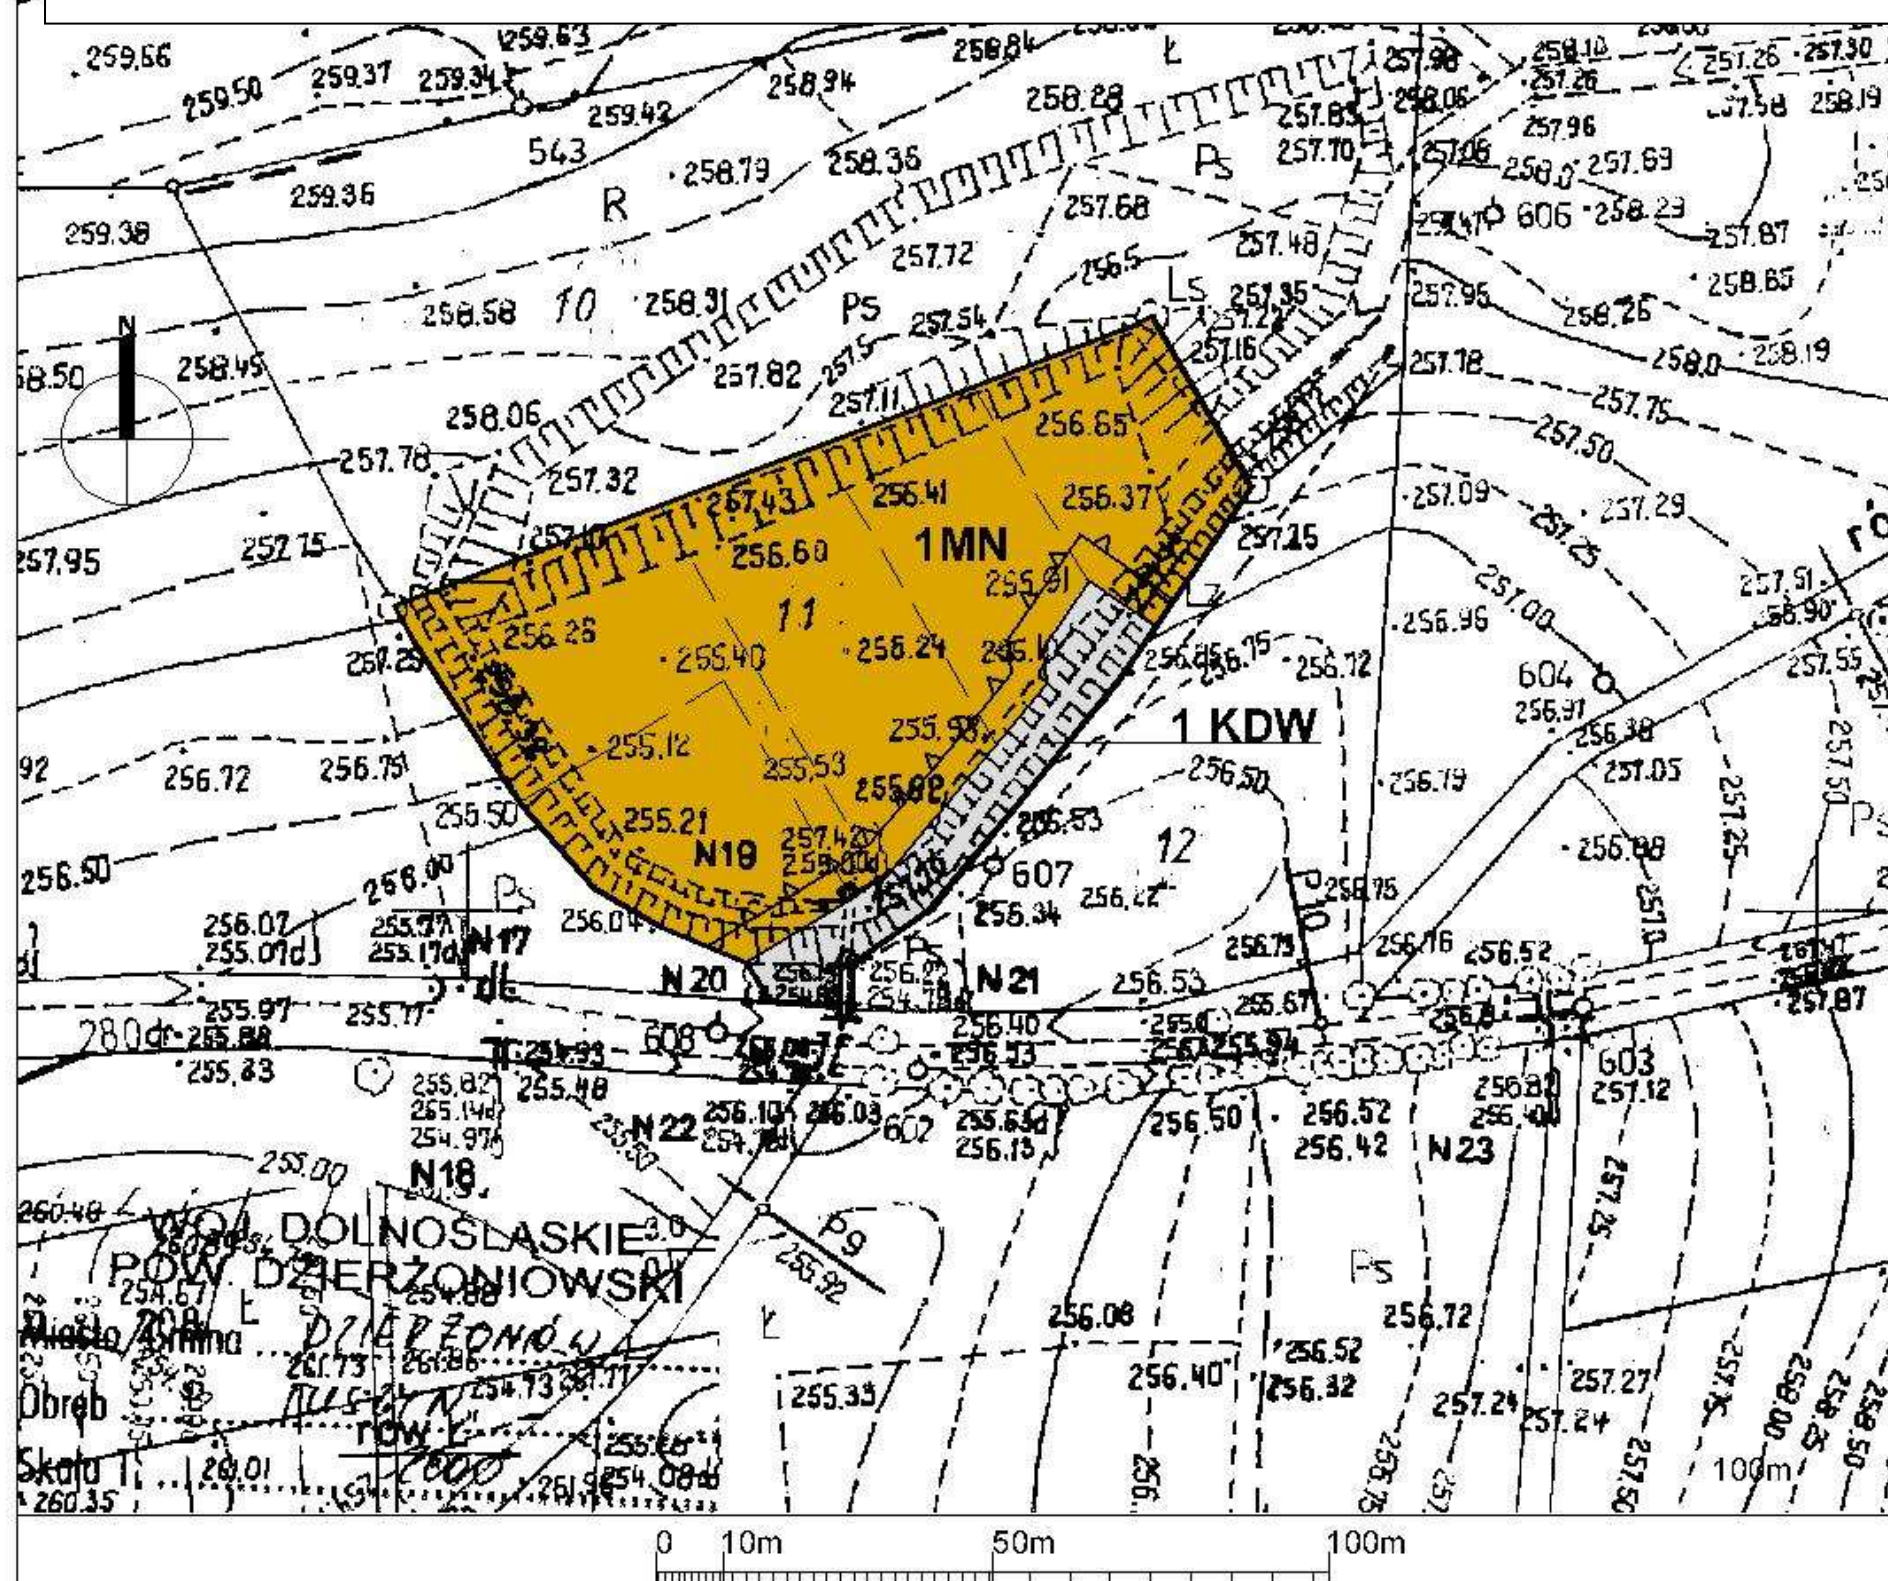

WYRYS ZE "STUDIUM UWARUNKOWAŃ I KIERUNKÓW ZAGOSPODAROWANIA PRZESTRZENNEGO GMINY DZIERŻONÓW", UCHWAŁONEGO UCHWAŁĄ RADY GMINY DZIERŻONÓW NR XIX/2022/2006 Z 15 MAJA 2006 R. ZMIENIONEGO UCHWAŁĄ NR XXXV/325/06 Z DNIA 15 LUTEGO 2006 R., UCHWAŁĄ NR X/82/07 Z DNIA 30 SIERPNIA 2007 R. ORĄZ UCHWAŁĄ NR..... Z DNIA.....R.

SKALA 1:10000

OBOWIAZUJACE USTALENIA PLANU

	GRANICA OBSZARU OBJĘTEGO PLANEM
	LINIE ROZGRANICZAJĄCE TERENY
	O RÓŻNYM PRZEZNACZENIU
	NIEPRZEKRACZALNA LINIA ZABUDOWY
SYMBOL PRZEZNACZENIA TERENU	
MN	TEREN ZABUDOWY MIESZKANIOWEJ JEDNORODZINNEJ
KDW	TEREN DROGI WEWNĘTRZNEJ

INNE OZNACZENIA GRAFICZNE

	PROPOZYCJA PODZIAŁU TERENU NA DZIAŁKI BUDOWLANE, KTÓRA NIE STANOWI OBOWIAZUJĄCEGO USTALENIA PLANU
--	---

PUNKT

51-658 Wrocław ul. Monte Cassino 494 tel. (0-71) 345 26 72

TEMAT	ZMIANA MIEJSCOWEGO PLANU ZAGOSPODAROWANIA PRZESTRZENNEGO CZĘŚCI GMINY DZIERŻONIÓW - OBRĘB TUSZYŃ		
	UCHWALENIE		
PROJEKTANT	ARCH. KATARZYNA GROCHOWSKA		
ZESPÓŁ PROJEKTOWY	MGR INŻ. BARBARA ZAJDEL	SKALA 1: 1000	