


MIASTO BIELAWA **GMINA DZIERŻONIÓW**

MIEJSCOWY PLAN ZAGOSPODAROWANIA PRZESTRZENNEGO MPZP OWIESNO - CZĘŚĆ D, OBEJMUJĄCA POZOSTAŁE TERENY WSI

SKALA 1 : 2000
POMNIEJSZENIE

0 m 200 1000 m

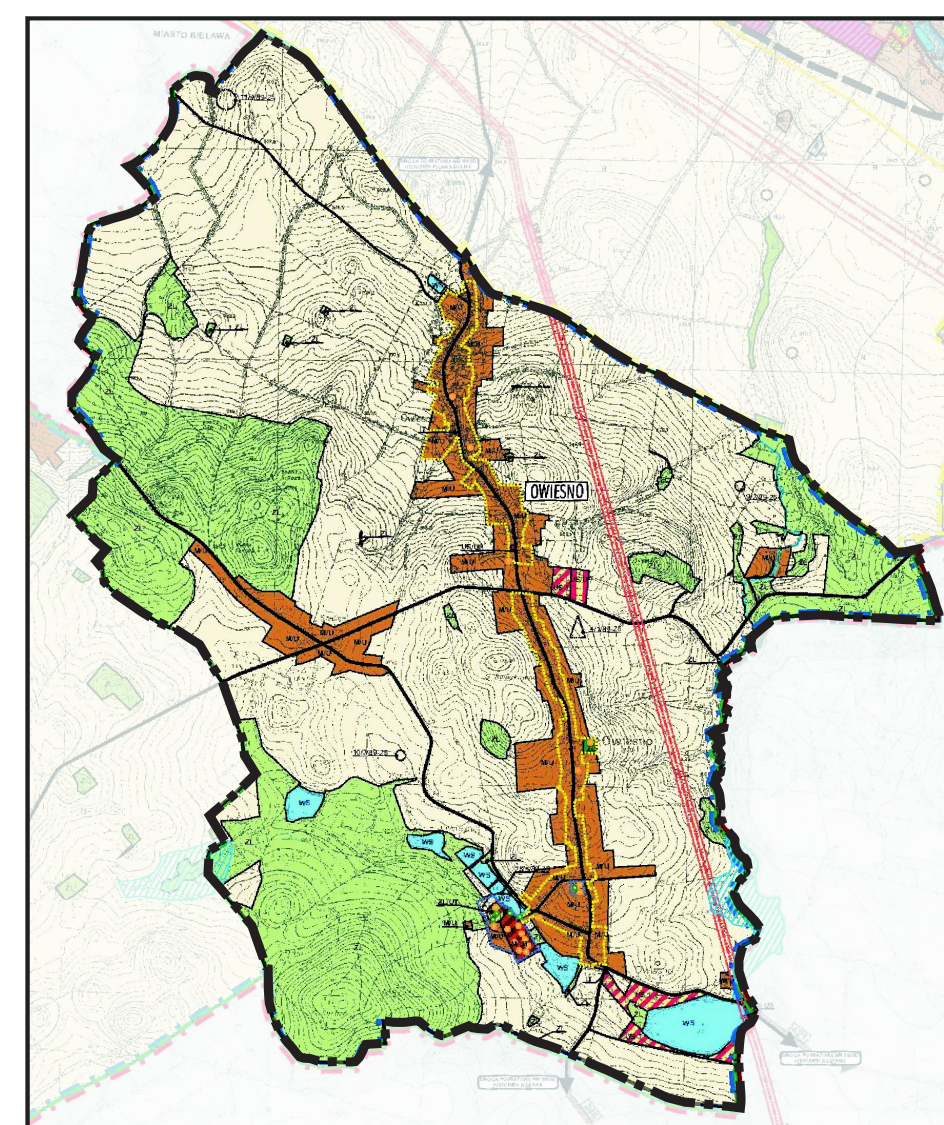

WYRYS ZE STUDIUM UWARUNKOWAŃ I KIERUNKÓW
ZAGOSPODAROWANIA PRZESTRZENNEGO
GMINY DZIERŻONIÓW
UCHWAŁA NR XIX/202/2000 RADY GMINY
DZIERŻONIÓW Z DNIA 15 MAJA 2000 ROKU ZE ZMIANAMI

Droga powiatowa nr 3008D
kierunek Piława-Dolna

Droga powiatowa nr 3004
kierunek Piława-Górna

LEGENDA
OZNACZENIA STANOWIĄCE USTALENIA
PLANU MIEJSCOWEGO

- | | |
|---|--|
|  | GRANICA OBSZARU OBJĘTEGO PLANEM MIEJSCEWYM |
|  | LINIE ROZGRANICZAJĄCE TERENY O RÓŻNYM PRZEZNACZENIU
LUB ZASADACH ZAGOSPODAROWANIA |
|  | MIEJSCE WSKAZANIA SZEROKOŚCI DROGI W LINIACH
ROZGRANICZAJĄCYCH TERENY O RÓŻNYM PRZEZNACZENIU
LUB ZASADACH ZAGOSPODAROWANIA |

PRZEZNACZENIE TERENÓW

- | | |
|-----|------------------|
| ZL | LASY |
| WS | WODY POWIERZCHNI |
| R | TERENY ROLNICZE |
| KDG | DRUGI GŁÓWNY |
| KDZ | DRUGI ZBIORCZY |
| KDL | DRUGI LOKALNY |
| KDW | DRUGI WĘGLOWY |


POZOSTAŁE OZNACZENIA

- [illegible]

OZNACZENIA INFORMACYJNE NIE STANOWIĄCE
USTALEŃ PLANU MIEJSCOWEGO

- | | |
|---|--|
|  | KOMUNIKACJA DROGOWA POZA OBSZAREM OPRACOWANIA CZĘŚCI D PLANU MIEJSCOWEGO |
|  | ZASIĘG POWODZI Z 1997 ROKU |
|  | GRANICA ADMINISTRACYJNA GMINY |

PODZIAŁ RYSUNKU PLANU MIEJSCOWEGO NA CZĘŚCI

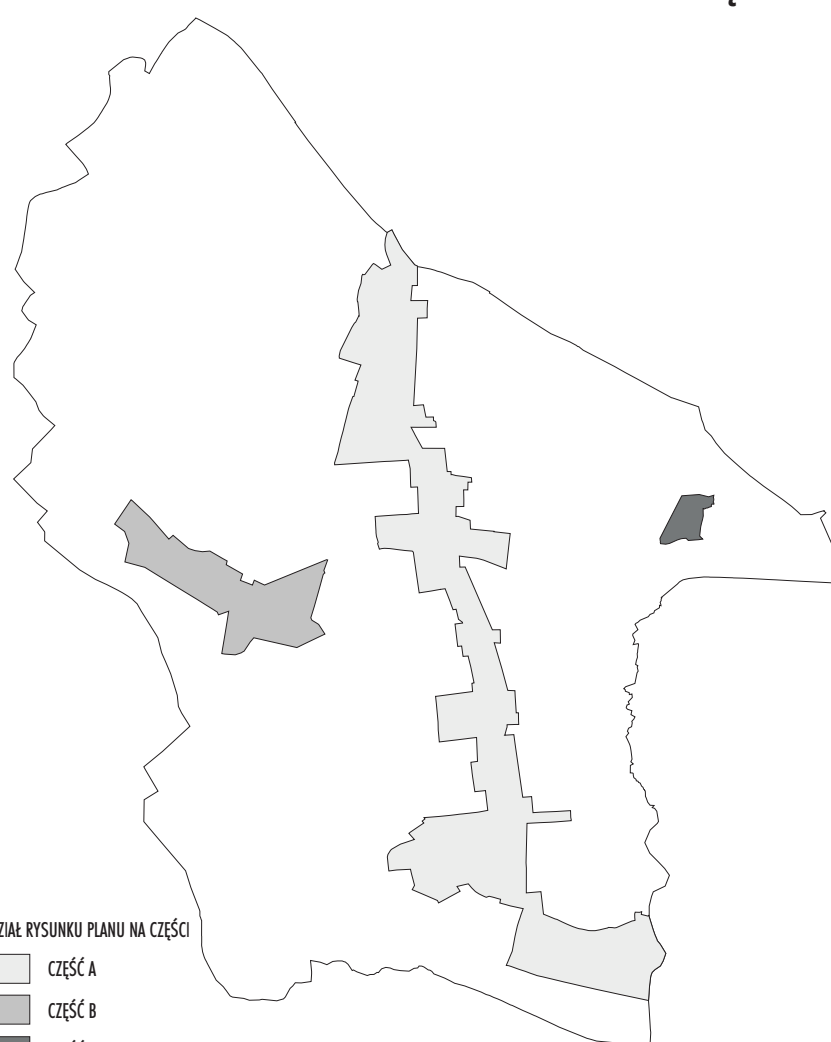

RYSUNEK PLANU MIEJSCOWEGO - CZĘŚĆ D
ZAŁĄCZNIK NR 1D DO UCHWAŁY NR XVI/122/15
RADY GMINY DZIERŻONIÓW Z DNIA 26 LISTOPADA 2015 ROKU

Droga powiatowa nr 3029D
kierunek Koziniec

Droga powiatowa nr 3008D

TYTUŁ RYSUNKU:	MIEJSCOWY PLAN ZAŁOSPOKAROWANIA PRZESTRZENNEGO MPZP OWIESNO - CZĘŚĆ D		
TEMAT:	rysunek planu miejscowego		
ŁŁ. PROJEKTANT:	mgr inż. arch. Rafał Schmidt	wpis ZOU nr Z-299	
ZESPÓŁ PROJEKTOWY:	Monika Korzenkowska mgr inż. Katarzyna Kowińska-Paliś		
SKALA:	1 : Z 000	DATA:	listopad 2015 r