
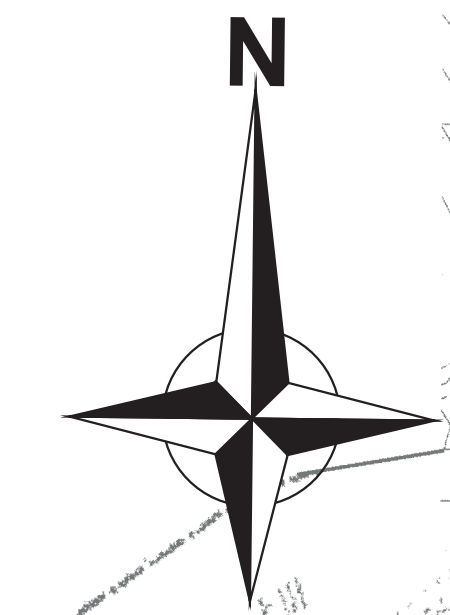


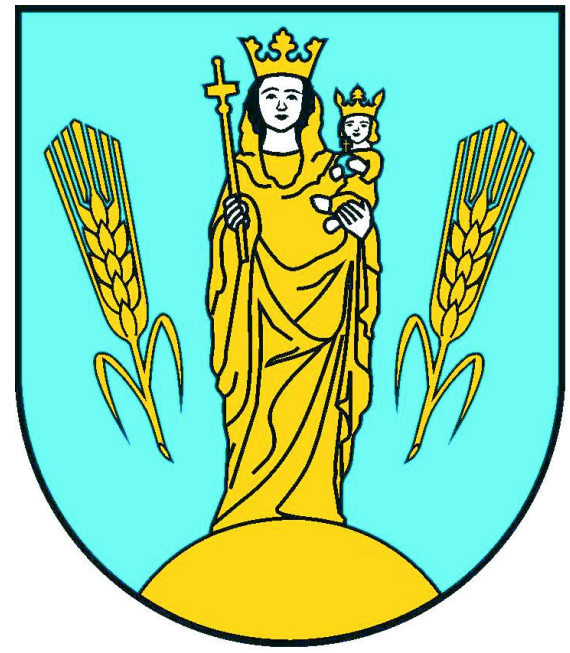

droga powiatowa nr 3007D
kierunek Bielawa

MIEJSCOWY PLAN ZAGOSPODAROWANIA PRZESTRZENNEGO MPZP OSTROSZOWICE - CZĘŚĆ A, OBEJMUJĄCA OBSZARY W REJONIE MYŚLISZOWA

SKALA 1 : 2000
POMNIEJSZENIE

0 m 100 500 m

droga powiatowa nr 3007D
kierunek Kietlice

RYСУNEK PLANU MIEJSCOWEGO - CZĘŚĆ A
ZAŁĄCZNIK NR 1A DO UCHWAŁY NR XVI/123/15
RADY GMINY DZIERŻONIÓW Z DNIA 26 LISTOPADA 2015 ROKU

PODZIAŁ RYSUNKU PLANU MIEJSCOWEGO NA CZĘŚCI

PODZIAŁ RYSUNKU PLANU NA CZĘŚCI
CZĘŚĆ A
CZĘŚĆ B
CZĘŚĆ C
CZĘŚĆ D
CZĘŚĆ E

OZNACZENIA INFORMACYJNE NIE STANOWIĄCE USTALEŃ PLANU MIEJSCOWEGO



KOMUNIKACJA DROGOWA POZA OBSZAREM OPRACOWANIA
CZĘŚĆ A PLANU MIEJSCOWEGO

LEGENDA

OZNACZENIA STANOWIĄCE USTALENIA PLANU MIEJSCOWEGO

- GRANICA OBSZARU OBJĘTEGO PLANEM MIEJSCOWYM
- GRANICA CZĘŚCI A
- LINIE ROZGRANICZAJĄCE TERENY O RÓŻNYM PRZEZNACZENIU
LUB ZASADACH ZAGOSPODAROWANIA
- NIEPRZEKRACZALNA LINIA ZABUDOWY
- MIEJSCE WSKAZANIA SZEROKOŚCI DROGI W LINIACH ROZGRANICZAJĄCYCH
TERENY O RÓŻNYM PRZEZNACZENIU LUB ZASADACH ZAGOSPODAROWANIA
- ODLEGŁOŚĆ LINII ZABUDOWY OD LINII ROZGRANICZAJĄCEJ

PRZEZNACZENIE TERENÓW

- MN ZABUDOWA MIESZKANIOWA JEDNORODZINNA
- MN/U ZABUDOWA MIESZKANIOWA JEDNORODZINNA
ORAZ USŁUGI
- UP USŁUGI PODSTAWOWE
- US USŁUGI SPORTU I REKREACJI
- RM ZABUDOWA ZAGRODOWA
- R TERENY ROLNICZE - OTWARTE
- ZL LASY
- W WODOCIĄGI
- E ELEKTROENERGETYKA
- KDD DROGI DOJAZDOWE
- KDW DROGI WEWNĘTRZNE

POZOSTAŁE OZNACZENIA

- 1 OBIEKTY UJĘTE W WYKAZIE ZABYTKÓW
- ESR STANOWISKO WYSTĘPOWANIA GATUNKÓW NIETOPERZY
- ORIENTACYJNA LOKALIZACJA: ESR - MROCZEK PÓŹNY

TYTUŁ RYSUNKU:	MIEJSCOWY PLAN ZAGOSPODAROWANIA PRZESTRZENNEGO MPZP OSTROSZOWICE - CZĘŚĆ A		
TEMA:	rysunek planu miejscowego		
ŁŁ. PROJEKTANT:	mgr inż. arch. Rafał Schmidt	wpis ZOIU nr Z-299	
ZESPÓŁ PROJEKTOWY:	Monika Korzeniowska mgr inż. Katarzyna Rowińska-Pałys		
SKALA:	1 : 2 000	DATA:	listopad 2015 r.