



MIEJSCOWY PLAN ZAGOSPODAROWANIA PRZESTRZENNEGO MPZP OSTROSZOWICE - CZĘŚĆ D, OBEJMUJĄCA OBSZARY W REJONIE WIATRACZYNA

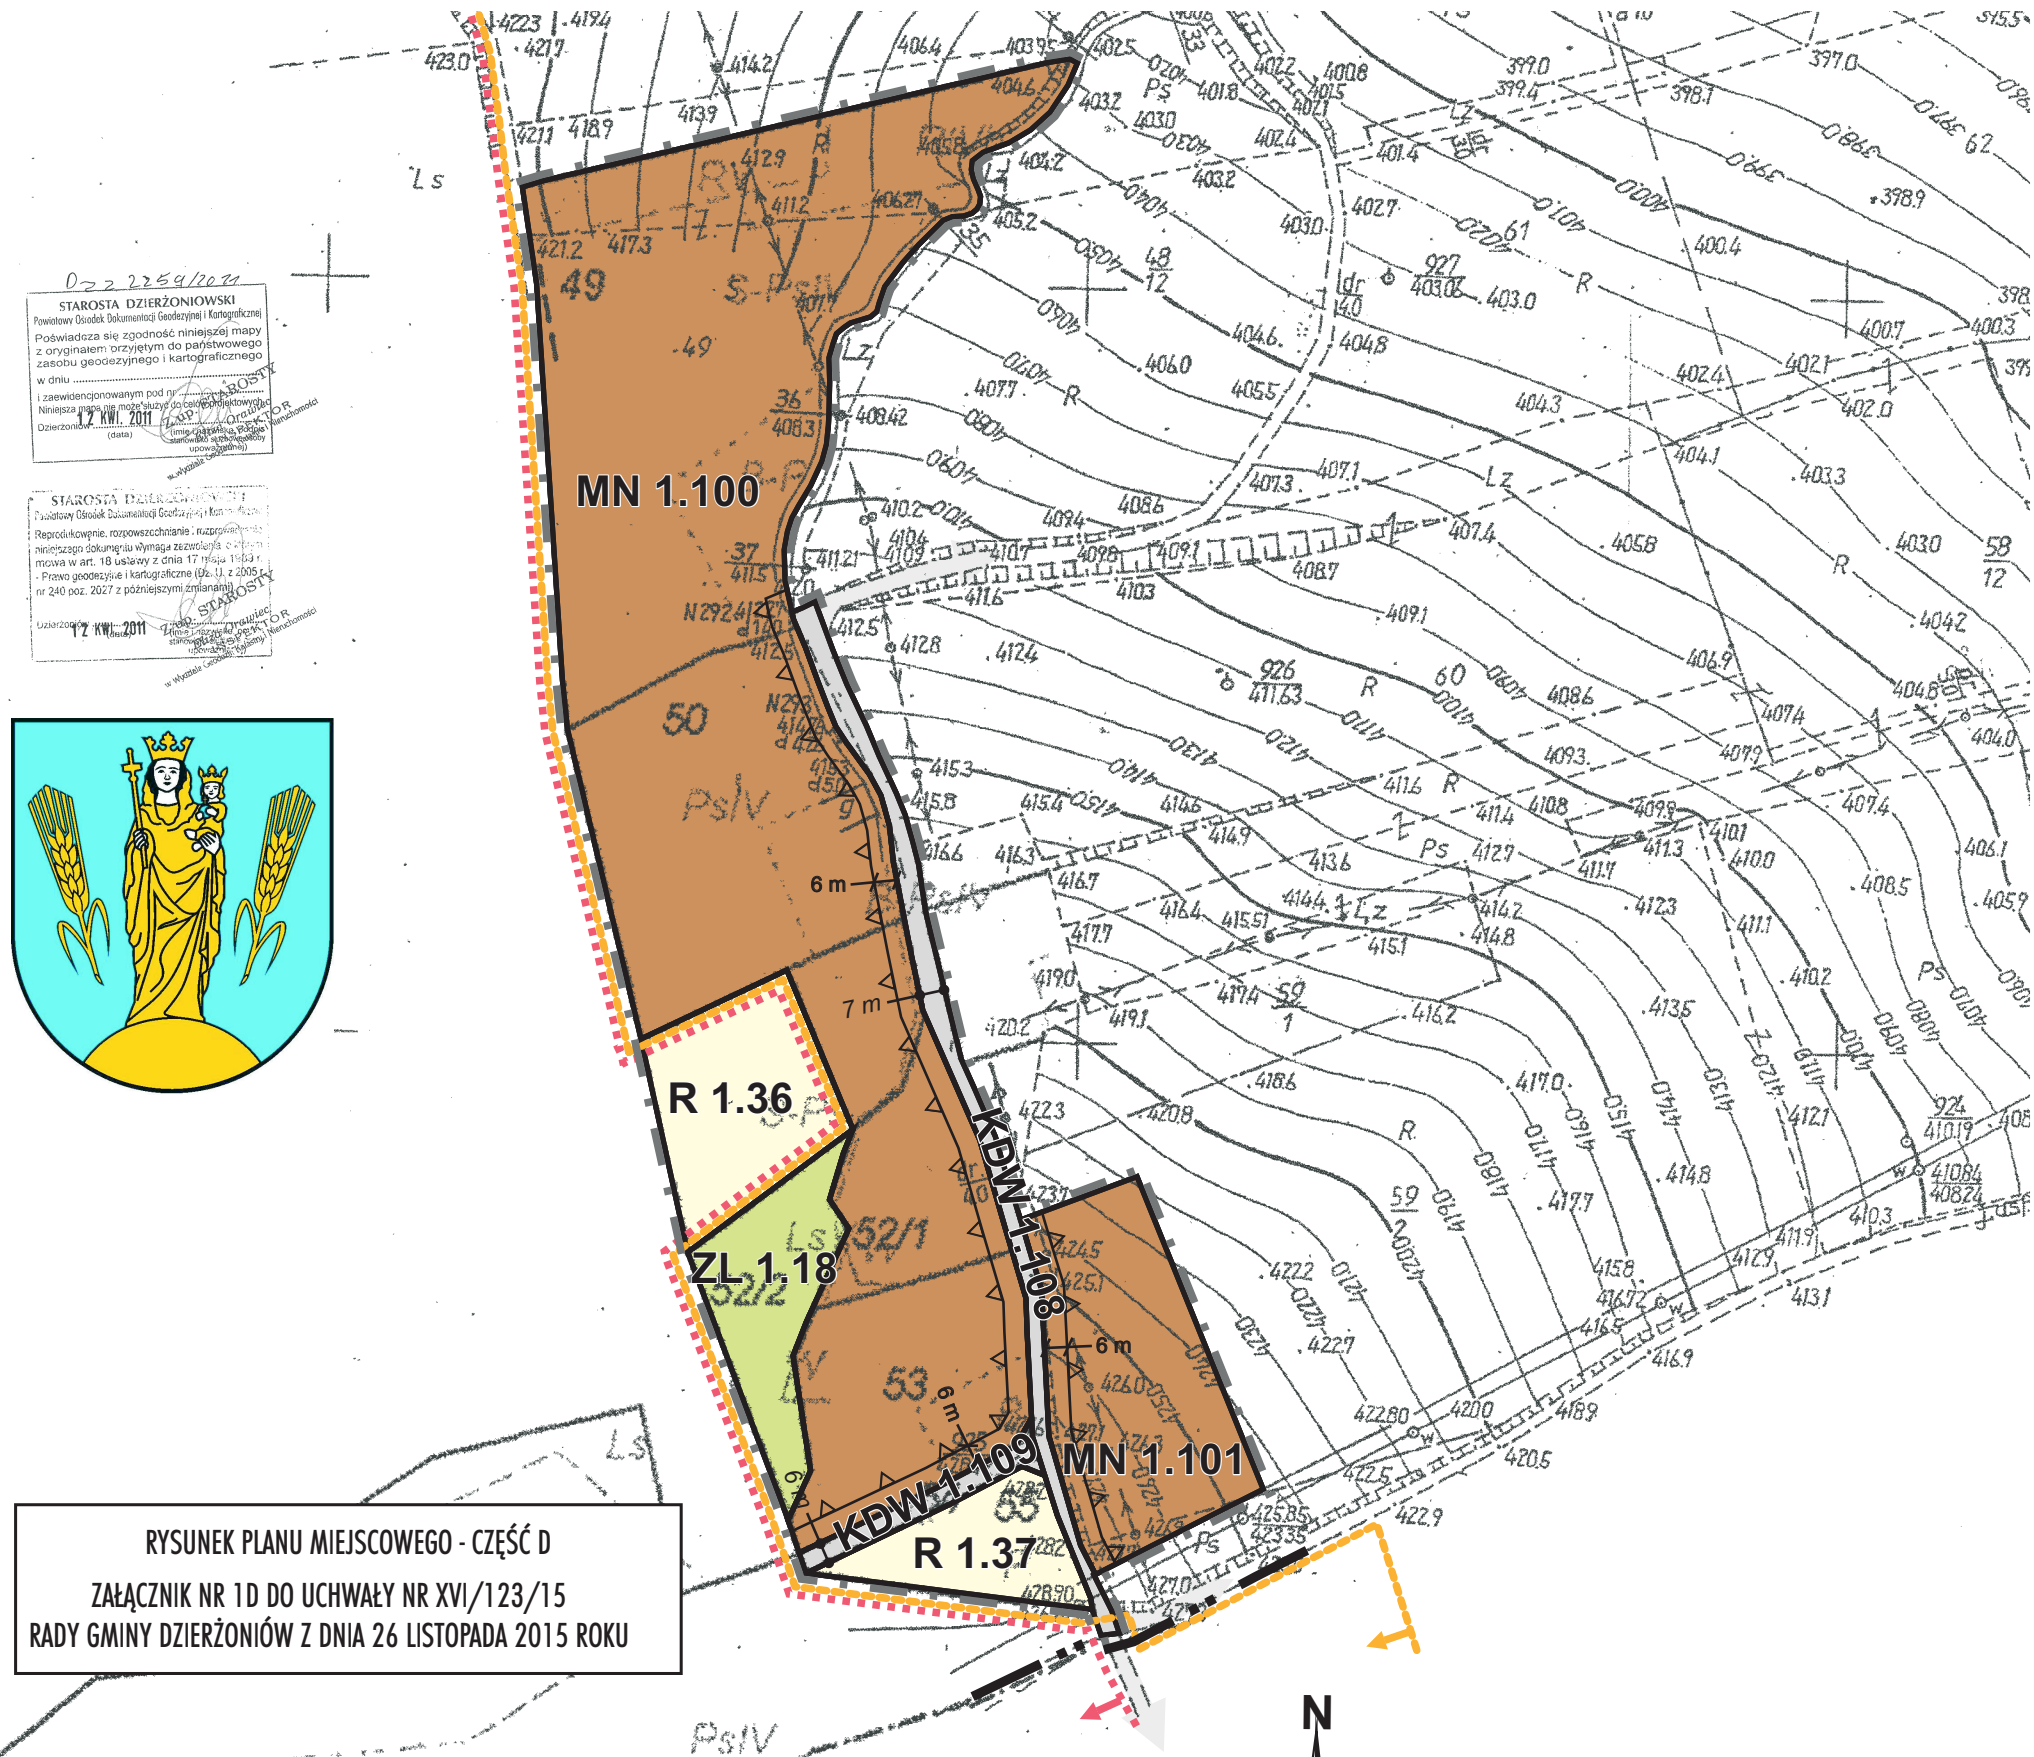

ZAŁĄCZNIK NR 1D DO UCHWAŁY NR XVI/123/15
GMINY DZIERŻONIÓW Z DNIA 26 LISTOPADA 2015 ROKU

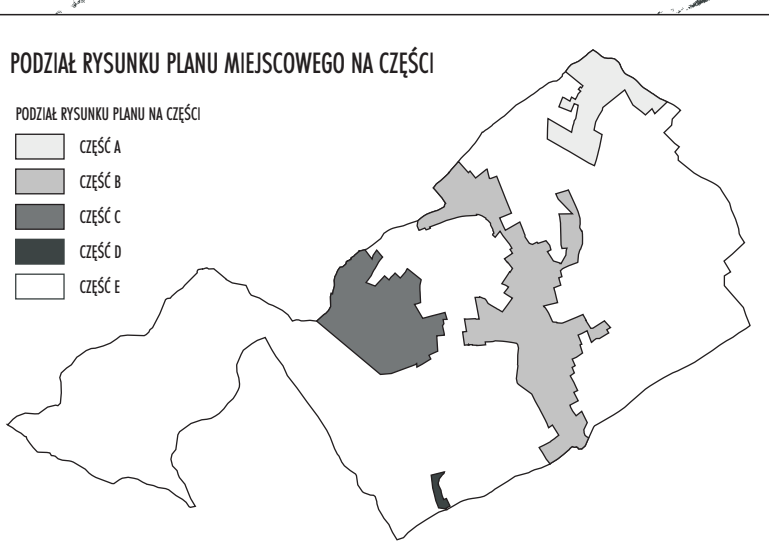


POMNIEJSZENIE



LEGENDA


OZNACZENIA STANOWIĄCE USTALENIA PLANU MIEJSCOWEGO

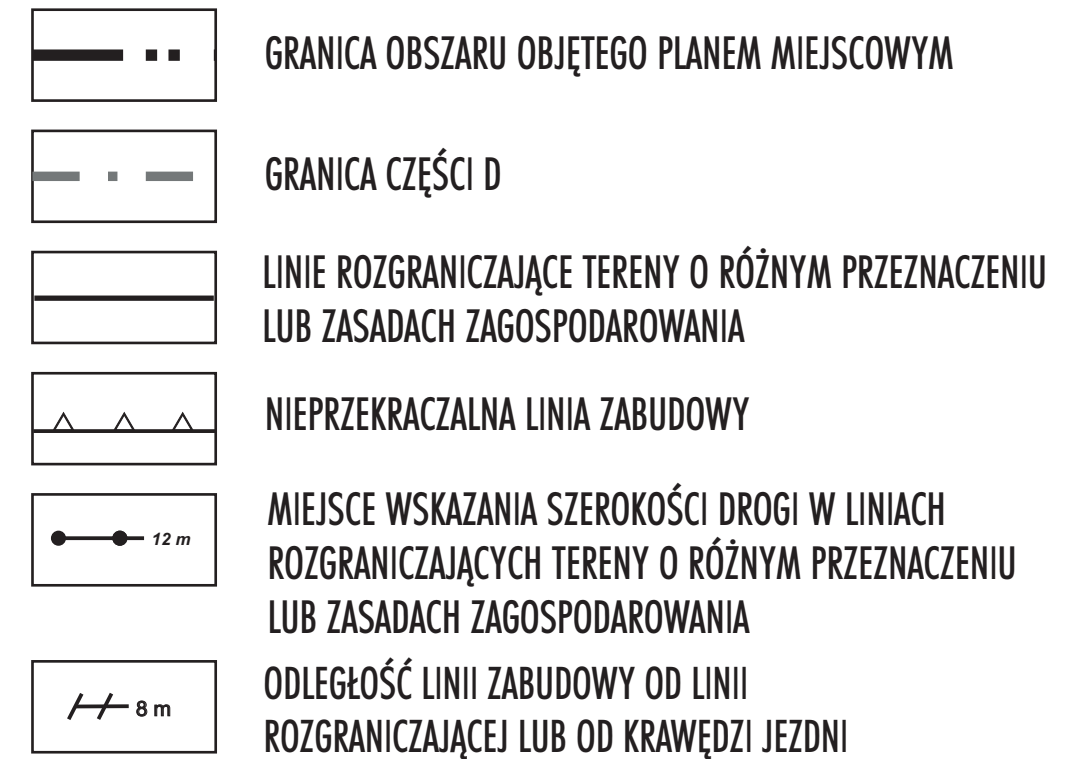

PRZEZNACZENIE TERENÓW



OZNACZENIA INFORMACYJNE NIE STANOWIĄCE USTALEŃ PLANU MIEJSCOWEGO

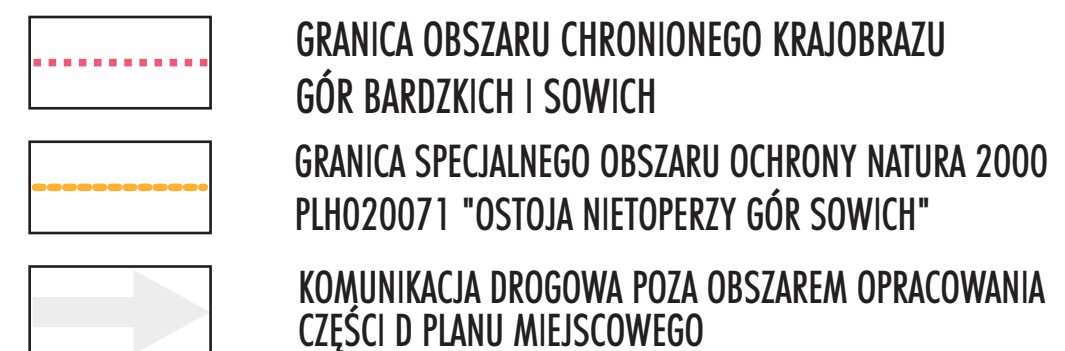

TYTUŁ RYSUNKU:	MIEJSCOWY PLAN ZAĞOSPOĐAROWANIA PRZESTRZENNEGO MPZP OSTROSZOWICE - CZĘŚĆ D		
TEMAT:	rysunek planu miejscowego		
ŁŁ. PROJEKTANT:	mgr inŹ. arch. Rafał Schmidt	wpis ZOIU nr Z-299	
ZESPÓŁ PROJEKTOWY:	Monika Korzeniowska mgr inŹ. Katarzyna Rowińska-Pałys		
SKALA:	1 : 2 000	DATA:	listopad 2015 r.