


Kopia mapy ewidencyjnej

Skala 1:2000

Gmina: Dzierżoniów
Jednostka ew.: 020205_2, Dzierżoniów - gmina
Obręb: 0013, OSTROSZOWICE
Arkusz: 1
Działka: 910/4

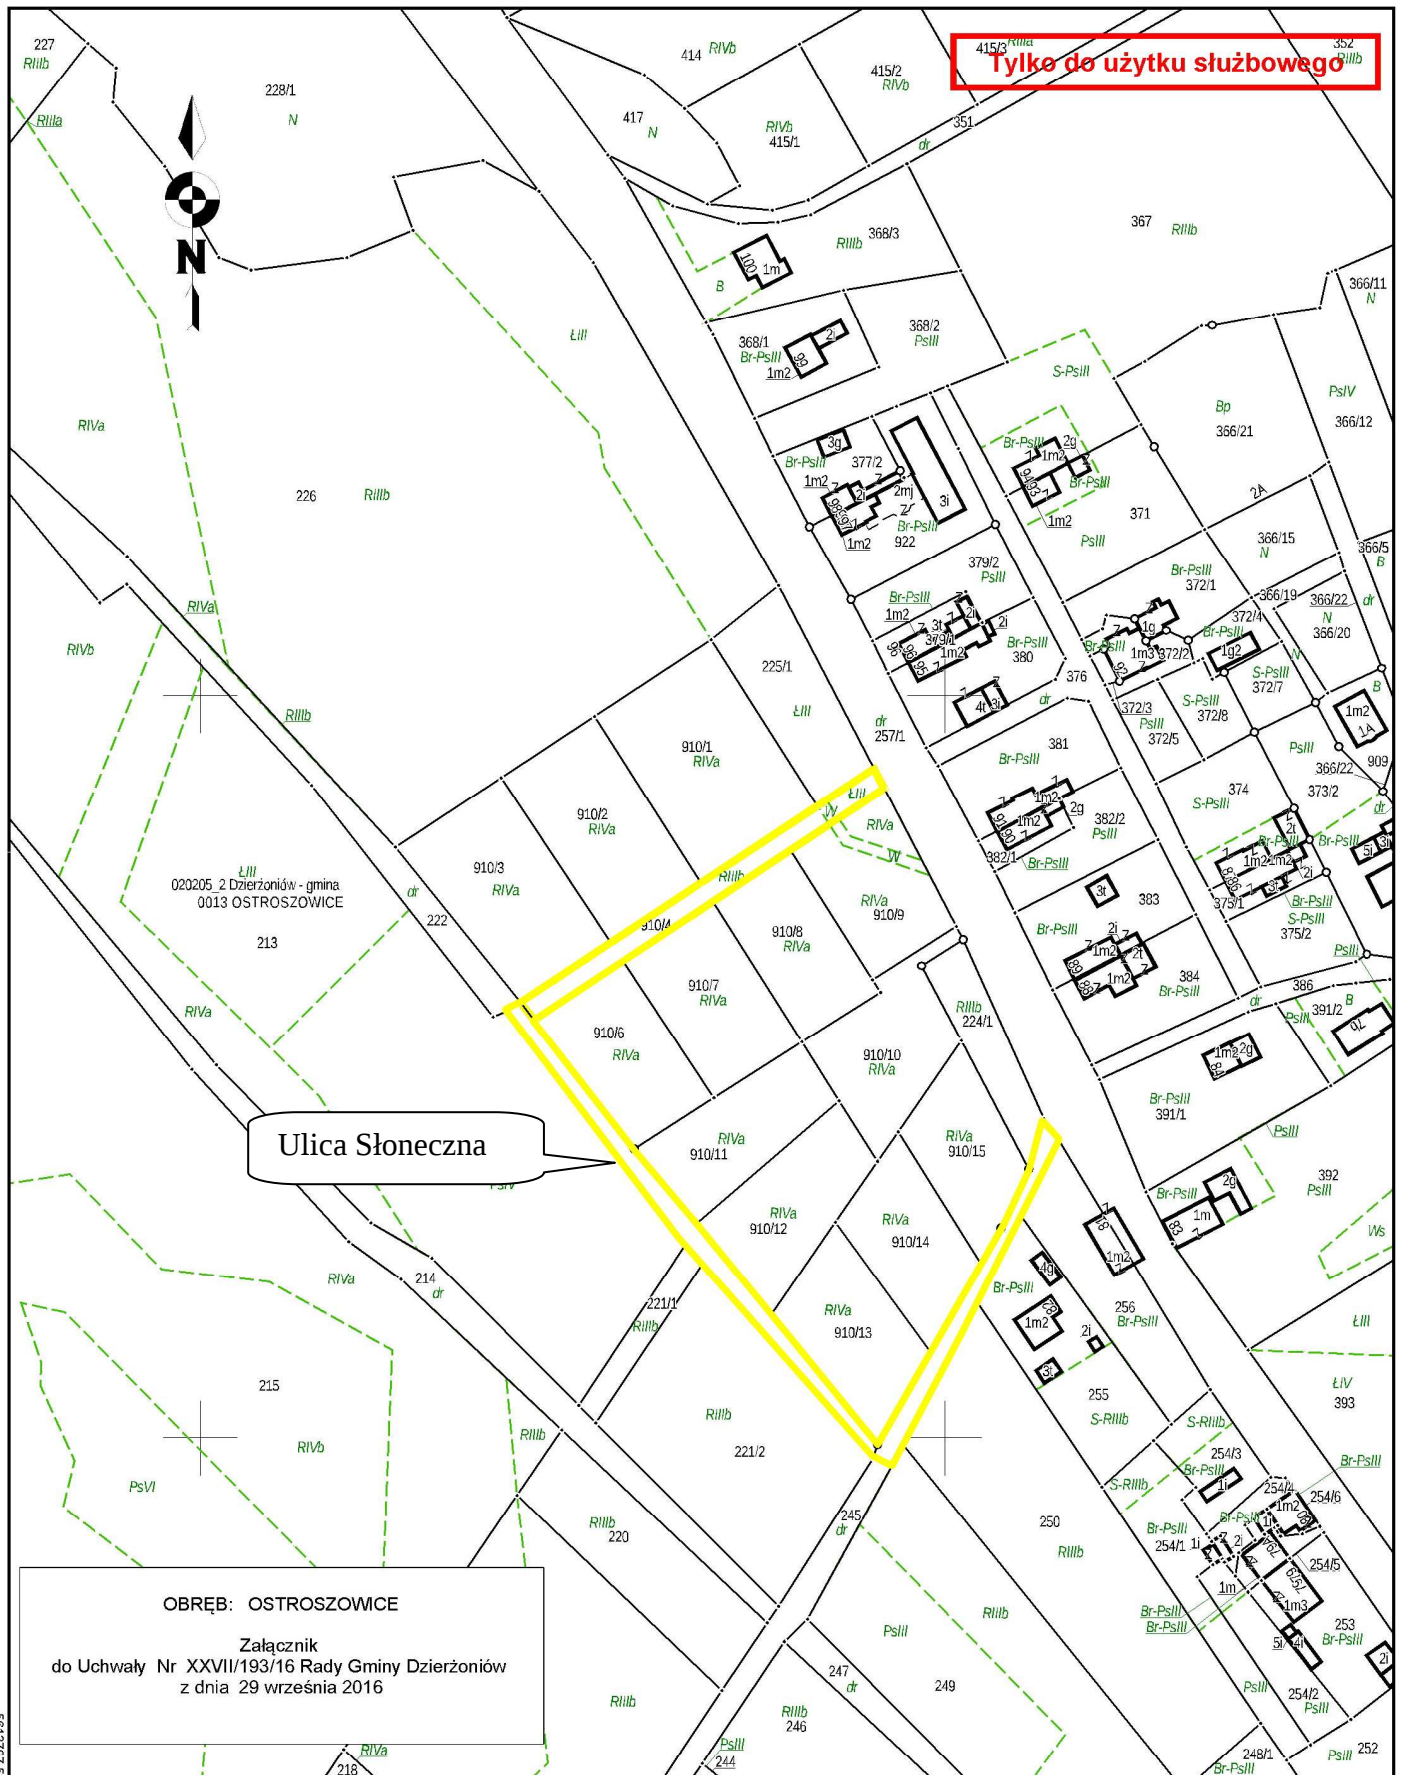

56137/7,88

6403148,91

Sporządził: Bogumiła Wojtasik