


MIEJSCOWY PLAN ZAGOSPODAROWANIA PRZESTRZENNEGO

MPZP MOŚCISCO - CZĘŚĆ A



SKALA 1 : 5000


0 m 100 500 m
POMNIEJSZENIE

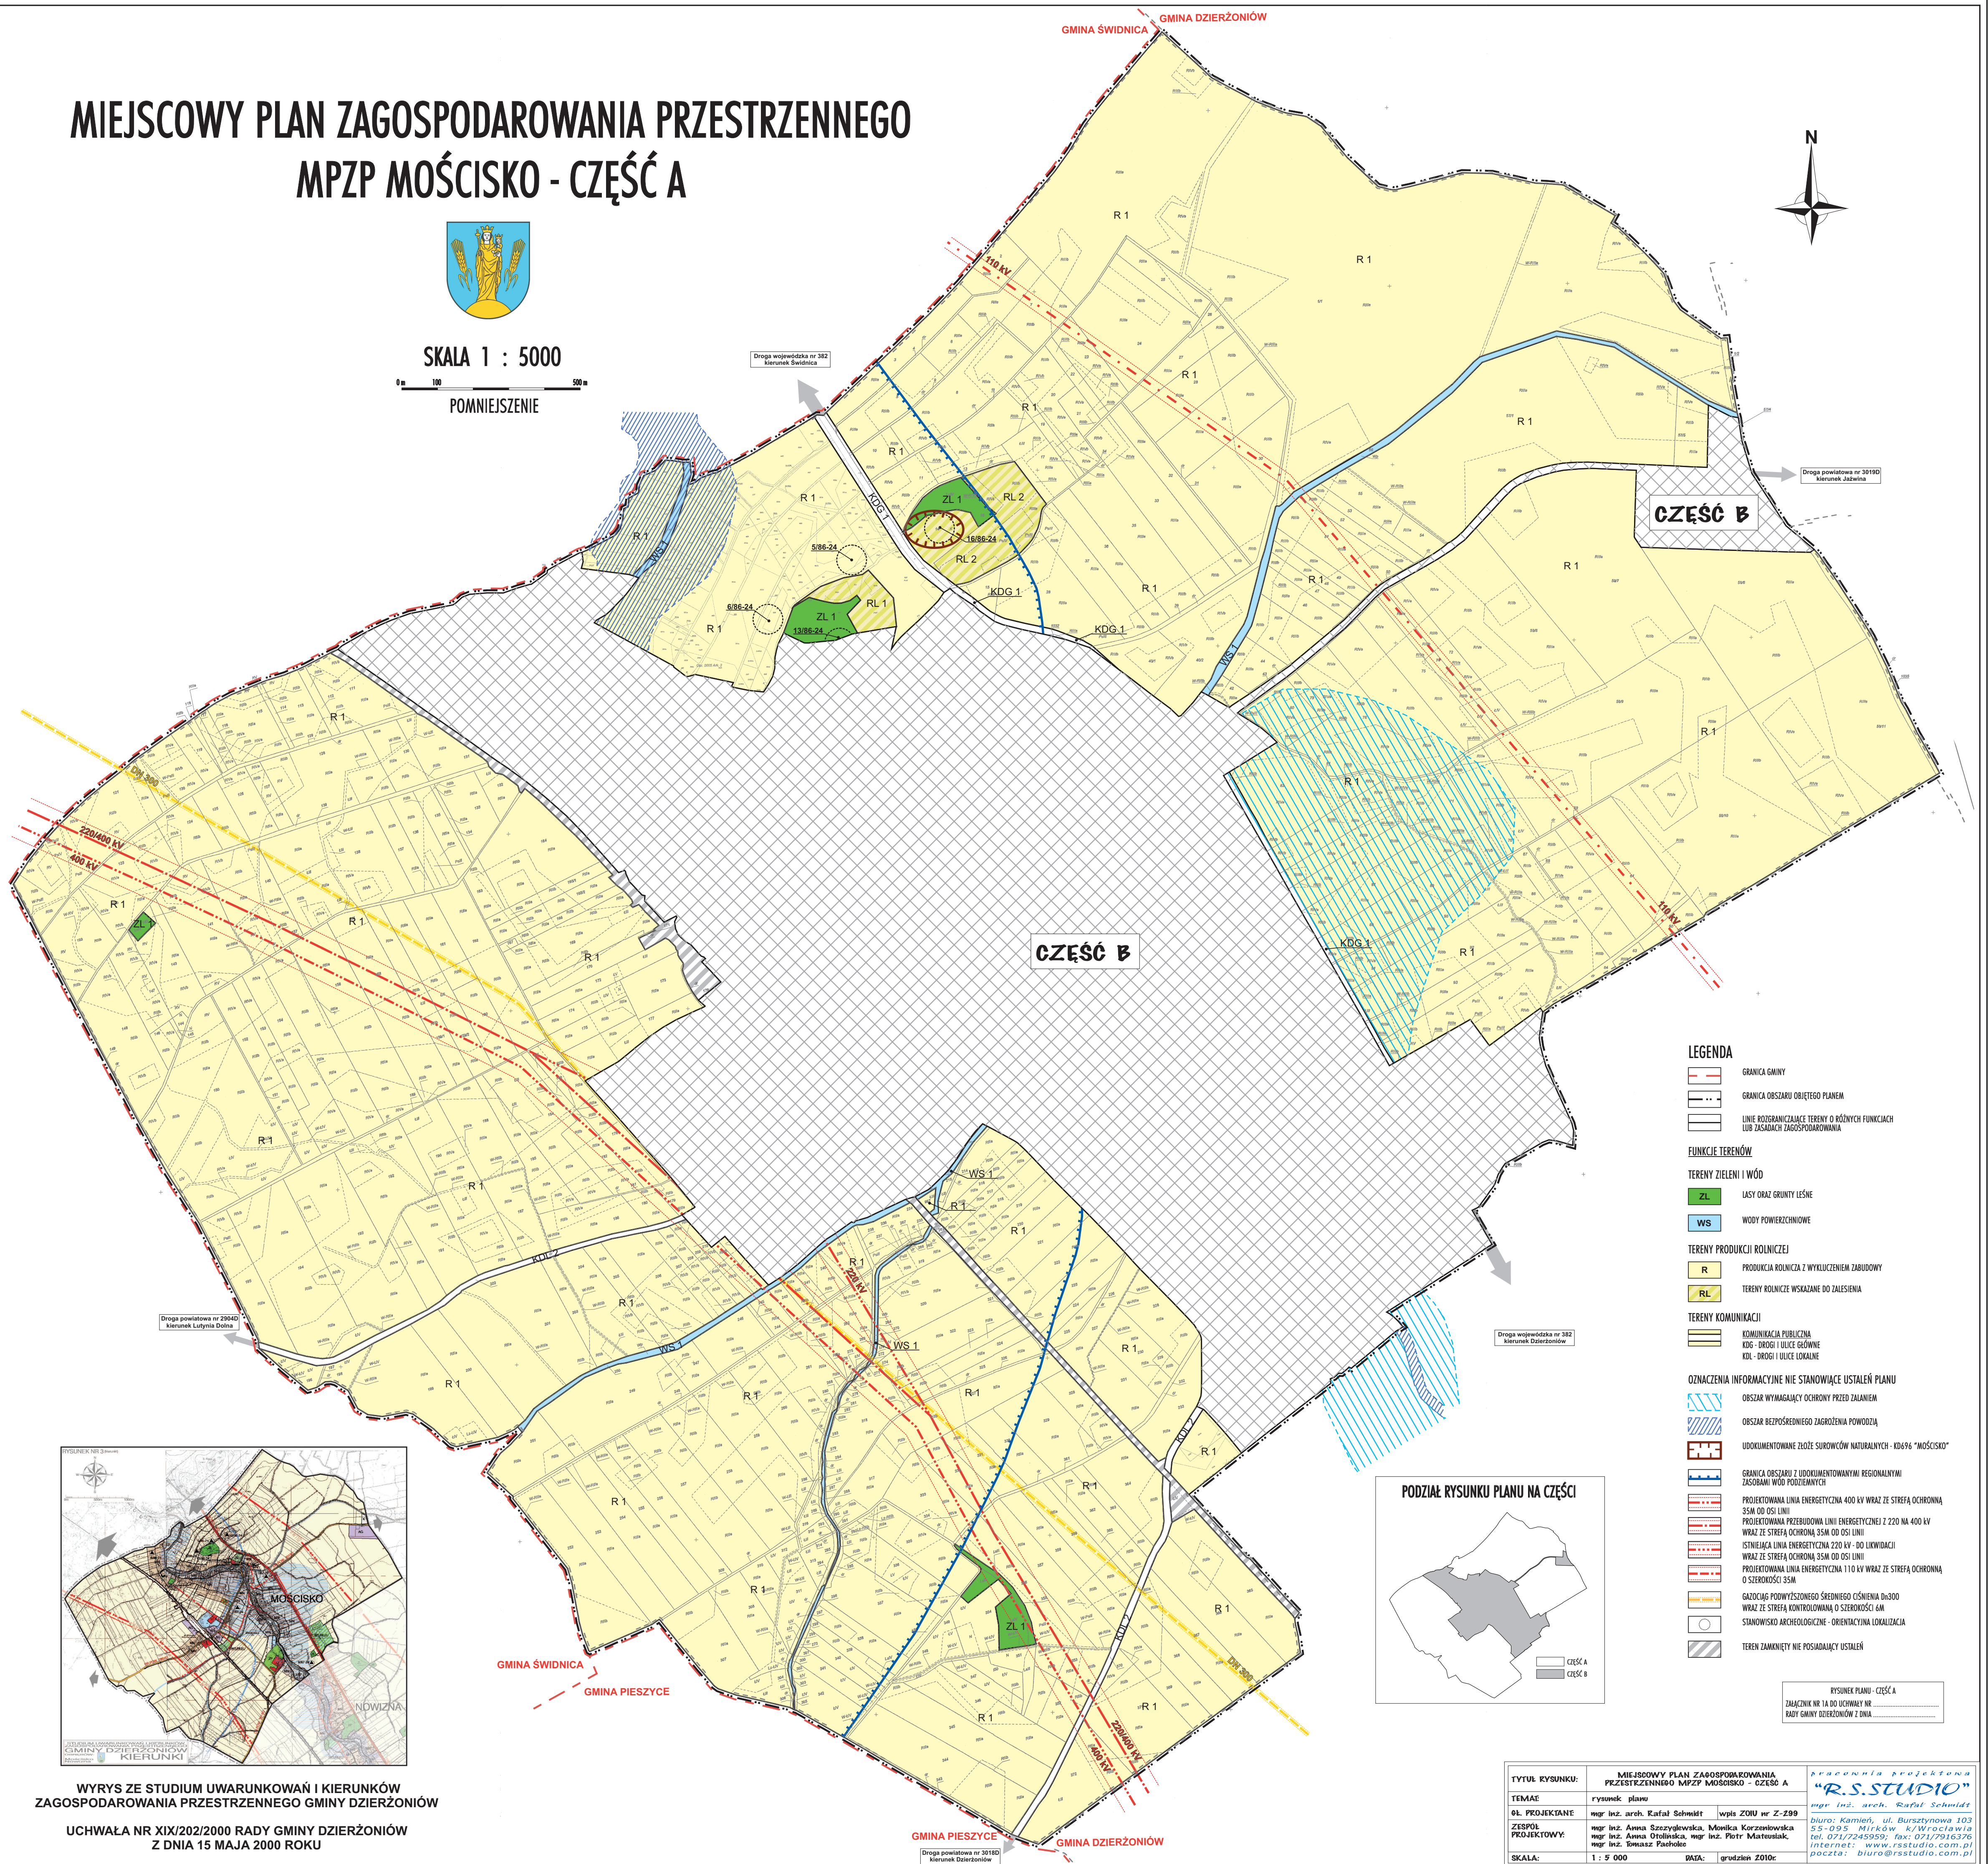

LEGENDA

- GRANICA GMINY
- GRANICA OBSZARU OBJĘTEGO PLANEM
- LINIE ROZGRANICZAJĄCE TERENY O RÓŻNYCH FUNKCJACH LUB ZASADACH ZAGOSPODAROWANIA
- FUNKCJE TERENÓW**
- TERENY ZIELENI I WÓD**
- ZL LASY ORAZ GRUNTY LEŚNE
- WS WODY POWIERZCHNIOWE
- TERENY PRODUKCJI ROLNICZEJ**
- R PRODUKCJA ROLNICZA Z WYKLUCZENIEM ZABUDOWY
- RL TERENY ROLNICZE WSKAZANE DO ZAŁĘBIENIA
- TERENY KOMUNIKACJI**
- KDG KOMUNIKACJA PUBLICZNA
- KDG - DROGI I ULICE GŁÓWNE
- KDL - DROGI I ULICE LOKALNE
- OZNACZENIA INFORMACYJNE NIE STANOWIĄCE USTALEŃ PLANU**
- OBZAR WYMAGAJĄCY OCHRONY PRZED ZALANIE
- OBZAR BEZPOŚREDNIEGO ZAGROŻENIA POWODZI
- UDOKUMENTOWANE ZŁOŻE SUROWCÓW NATURALNYCH - KDG6 "MOŚCISCO"
- GRANICA OBSZARU Z UDOKUMENTOWANYMI REGIONALNYMI ZASOBAMI WÓD PODZIEMNYCH
- PROJEKTOWANA LINIA ENERGETYCZNA 400 kV WRAZ ZE STREFĄ OCHRONNĄ 35M OD OSI LINII
- PROJEKTOWANA PRZEBUDOWA LINII ENERGETYCZNEJ Z 220 NA 400 kV WRAZ ZE STREFĄ OCHRONNĄ 35M OD OSI LINII
- ISTNIEJĄCA LINIA ENERGETYCZNA 220 kV - DO LIKWIDACJI WRAZ ZE STREFĄ OCHRONNĄ 35M OD OSI LINII
- PROJEKTOWANA LINIA ENERGETYCZNA 110 kV WRAZ ZE STREFĄ OCHRONNĄ O ŚCEROKOŚCI 35M
- GAZOCIEG PODWYŻSZONEGO ŚREDNIEGO CIŚNIENIA Dn300 WRAZ ZE STREFĄ KONTROLOWANĄ O ŚCEROKOŚCI 6M
- STANOWISKO ARCHEOLOGICZNE - ORIENTACYJNA LOKALIZACJA
- TEREN ZAMKNĘTY NIE POSIADAJĄCY USTALEŃ

PODZIAŁ RYSUNKU PLANU NA CZĘŚCI

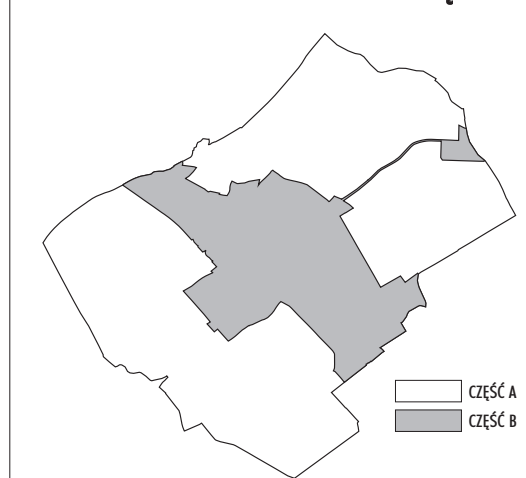

RYSEK PLANU - CZĘŚĆ A
ZABIEG NR 1A DO UCHWAŁY NR...
RADA GMINY DZIERŻONÓW Z DNIA...

WYRYS ZE STUDIUM UWARUNKOWAŃ I KIERUNKÓW
ZAGOSPODAROWANIA PRZESTRZENNEGO GMINY DZIERŻONÓW

UCHWAŁA NR XIX/202/2000 RADY GMINY DZIERŻONÓW
Z DNIA 15 MAJA 2000 ROKU

TYTUŁ RYSUNKU:	MIEJSCOWY PLAN ZAGOSPODAROWANIA PRZESTRZENNEGO MPZP MOŚCISCO - CZĘŚĆ A	pracownia projektowa
TEMAT:	rysunek planu	"R.S.STUDIO"
OP. PROJEKTANT:	mgr inż. arch. Rafał Schmidt	wpis ZOU nr Z-299
ZESPÓŁ PROJEKTOWY:	mgr inż. Anna Szarygłowska, mgr inż. Piotr Matewasiak, mgr inż. Tomasz Paschalec	biuro: Kamiń, ul. Bursztynowa 103 55-095 Mirków k/Wrocławia tel. 071/7245959; fax: 071/7916376 internet: www.rsstudio.com.pl poczta: biuro@rsstudio.com.pl
SKALA:	1 : 5 000	DATA: grudzień 2010r.